



Voorgevel

1:100

Rechtergevel

1:100

Achtergevel

1:100


Linkergevel

1:100




Doorsnede A-A

1:100

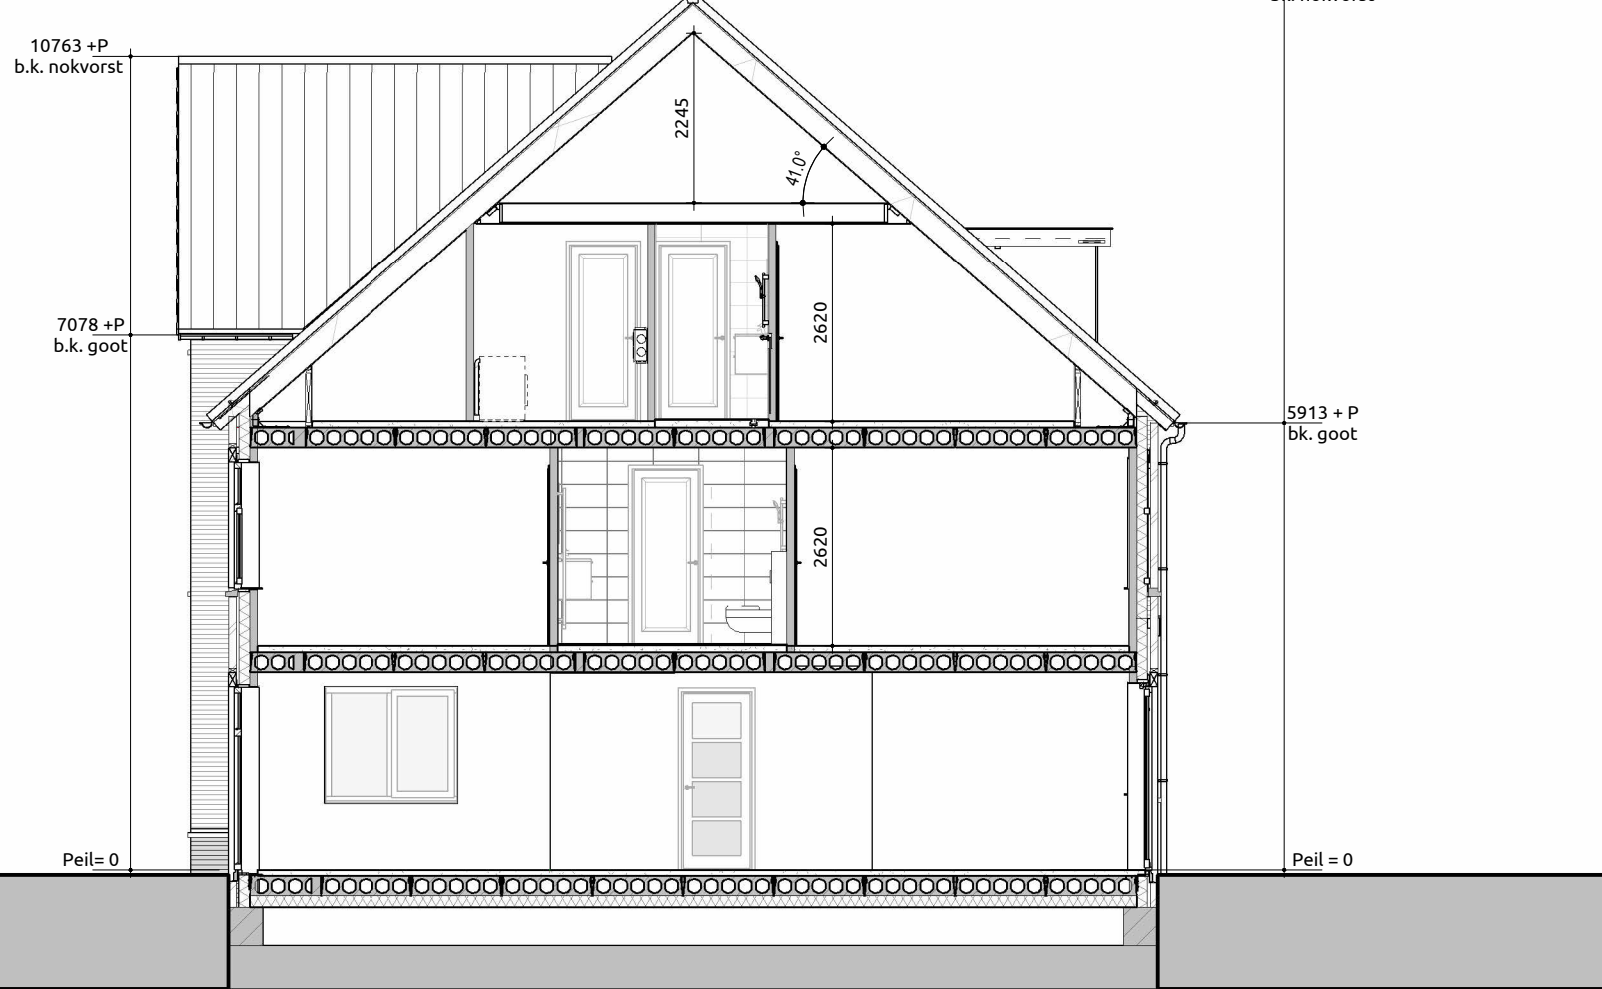

Doorsnede B-B

1:100

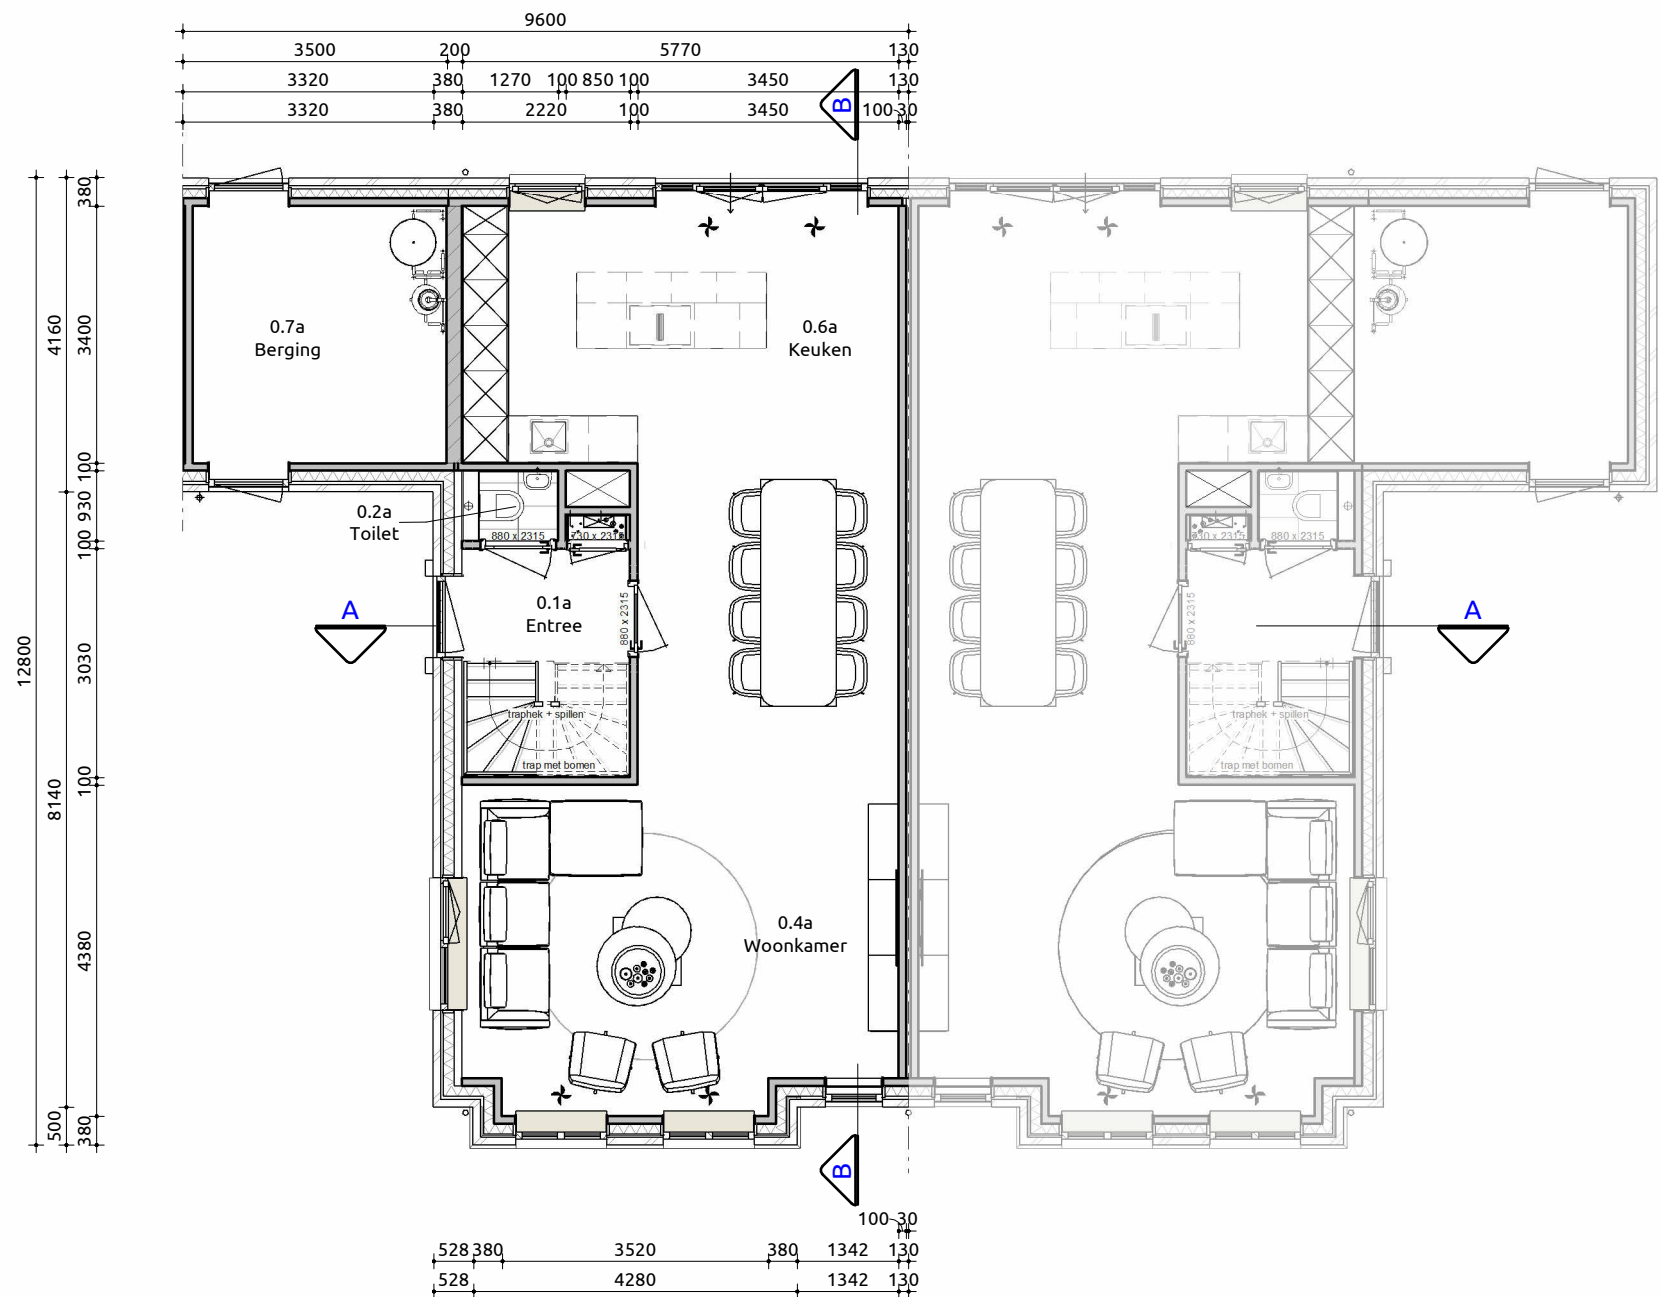


Begane grond

1:100

Trap naar eerste verdieping
Opbrede 16 stuks : 185 mm
Aanbrede 15 stuks : 220 mm
Minimale vrije hoogte boven trap : 2300 mm
Hoogte traplating : $\geq 800\text{mm}$ en $\leq 1000\text{mm}$
Hoogte vide afscheiding : $\geq 1000\text{mm}$
Inlet van loopstrang: trap voldoet aan klasse T3 van de in de NEN 1775 bedoelde bijlage tot brandveiligheidsplaat
Bovenste trede sluit aan op vloer van minimaal 0.8x0.8m

Maatvoering:
Maatvoering van binnenmuren zijn casco beton maten, hierop is een tolerantie van toepassing. De dikte van de stuwwerk afwerking is hierbij niet meegerekend.

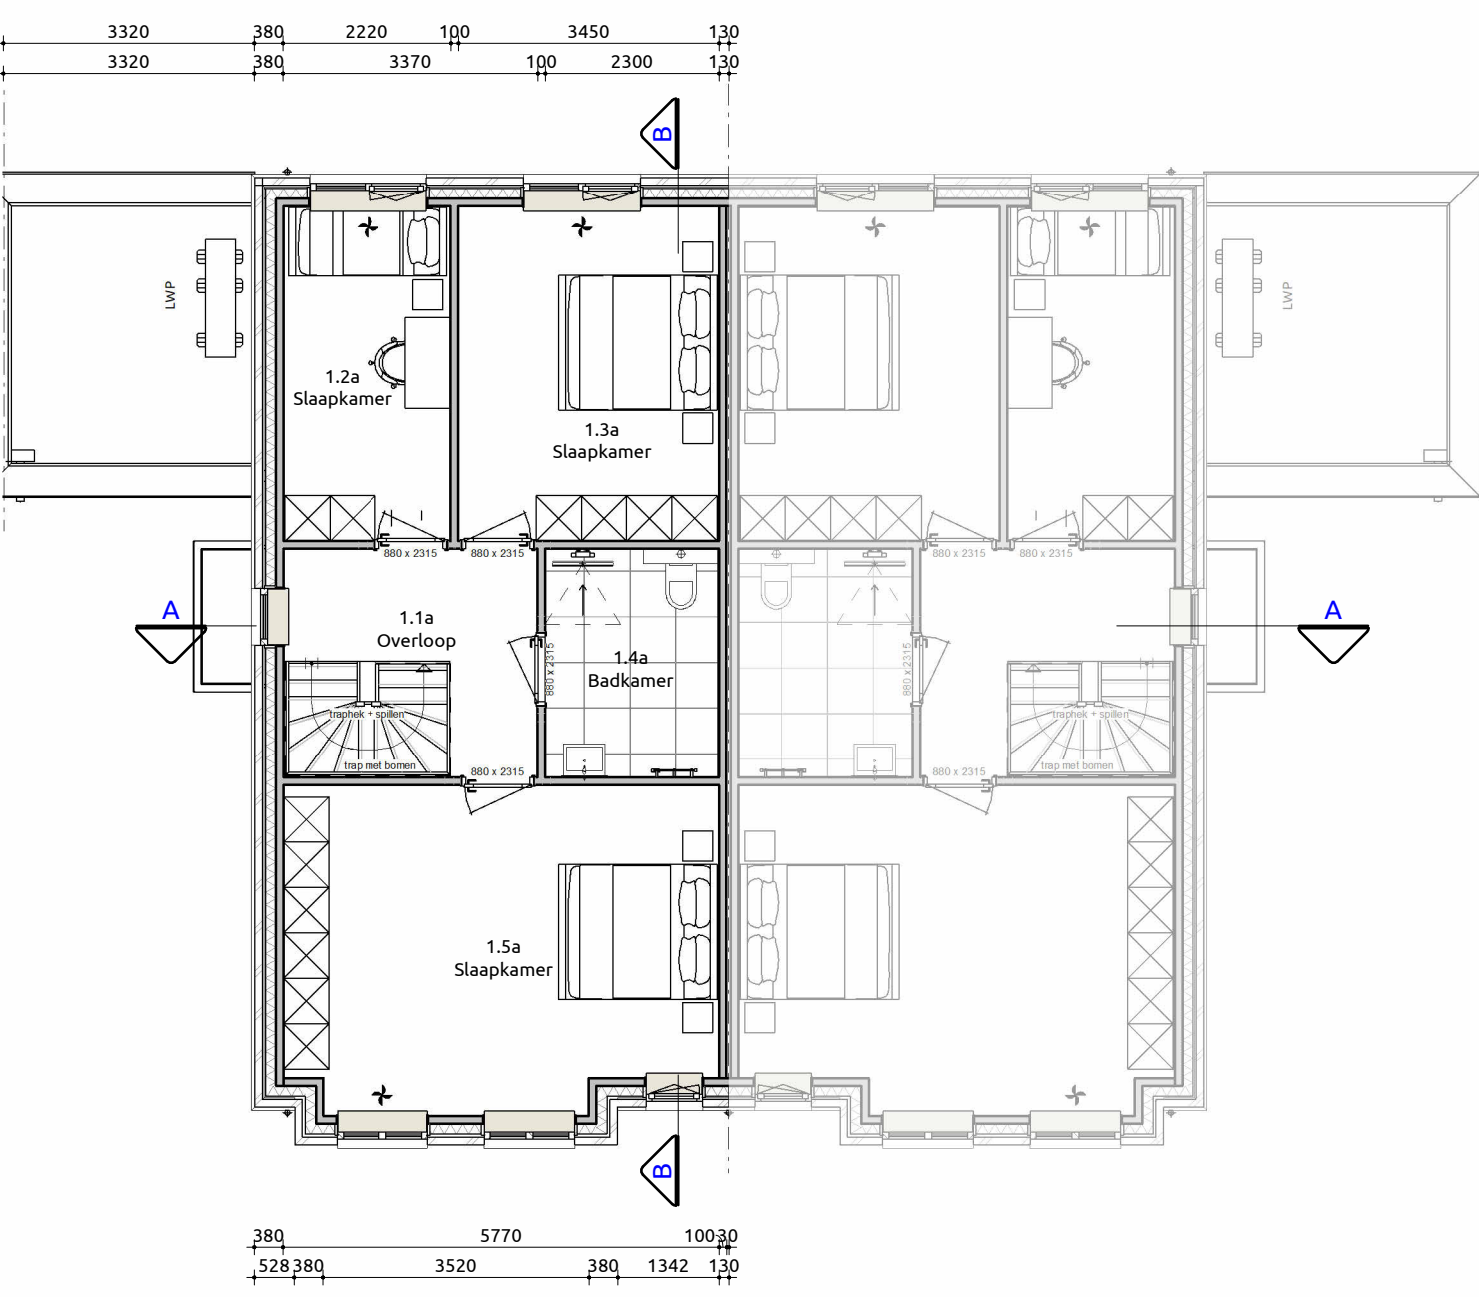


Eerste verdieping

1:100


Trap naar tweede verdieping
Opbrede 16 stuks : 185 mm
Aanbrede 15 stuks : 220 mm
Minimale vrije hoogte boven trap : 2300 mm
Hoogte traplating : $\geq 800\text{mm}$ en $\leq 1000\text{mm}$
Hoogte vide afscheiding : $\geq 1000\text{mm}$
Inlet van loopstrang: trap voldoet aan klasse T3 van de in de NEN 1775 bedoelde bijlage tot brandveiligheidsplaat
Bovenste trede sluit aan op vloer van minimaal 0.8x0.8m

Maatvoering:
Maatvoering van binnenmuren zijn casco beton maten, hierop is een tolerantie van toepassing. De dikte van de stuwwerk afwerking is hierbij niet meegerekend.

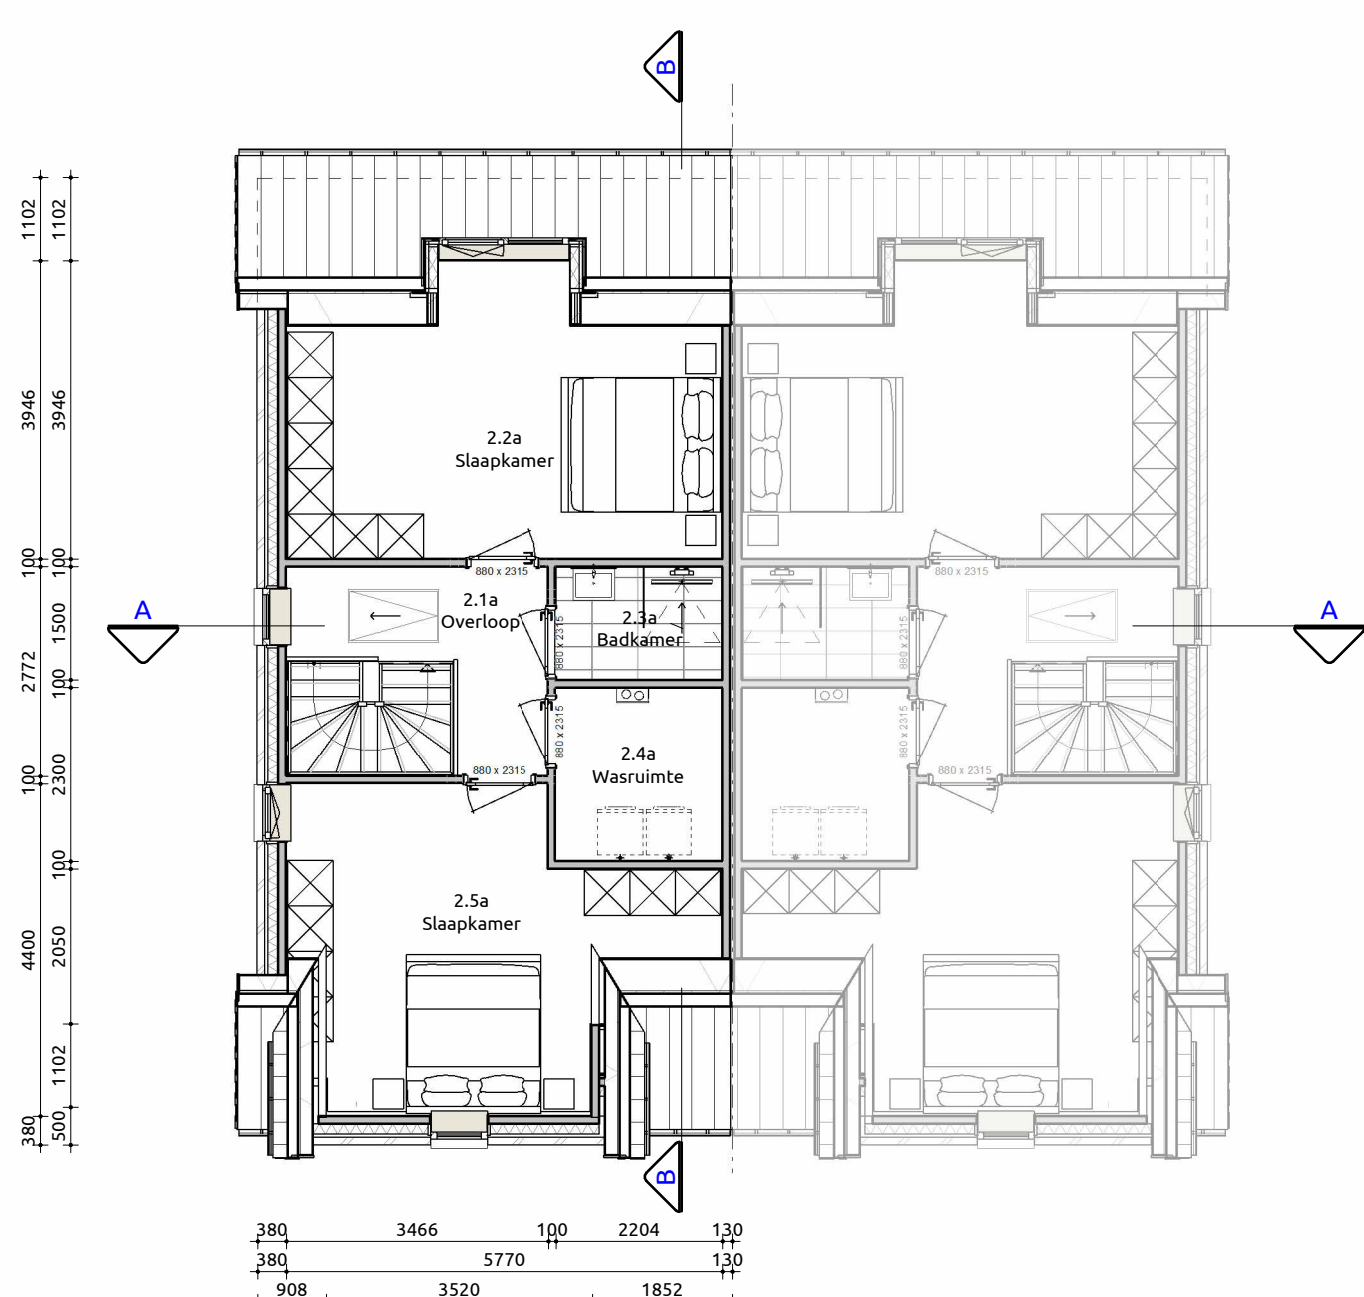

Tweede verdieping

1:100

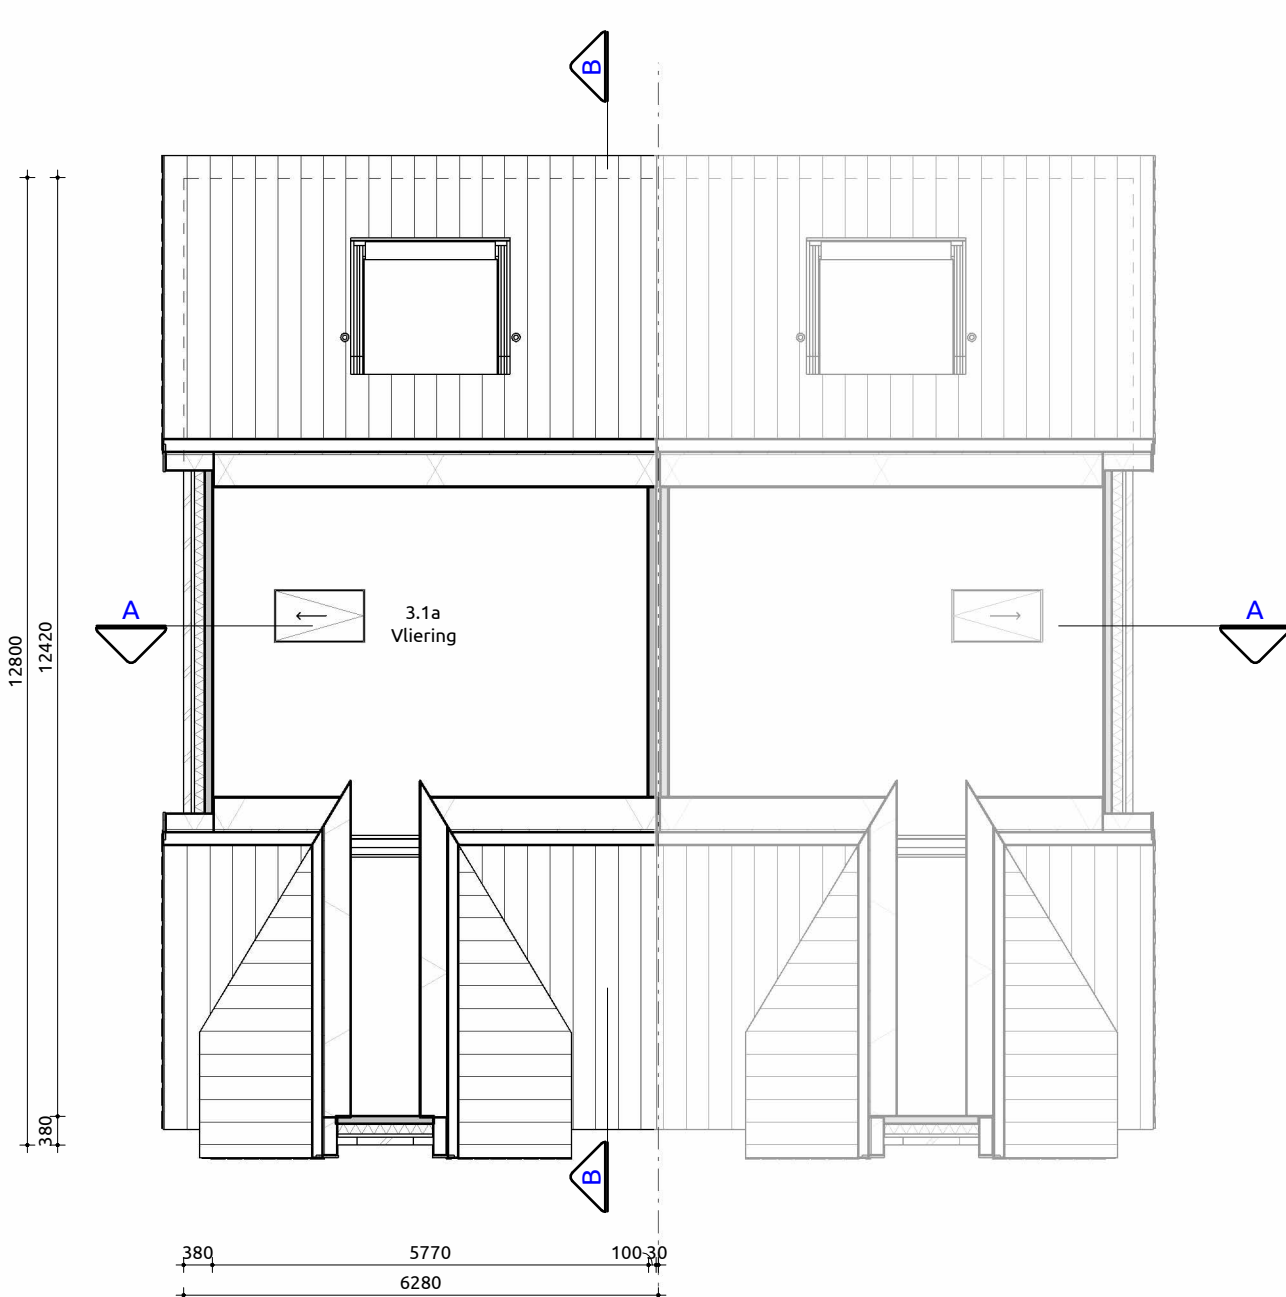

Vliering


1:100

RENOVOOI		
GEVEL PLINT	METSELWERK	DONKERBRUIN
GEVEL	METSELWERK	ROODBRUIN
VOEGWERK	METSELWERK	DONKERBRUIN
KOZIJNEN	PLATVOL	ANTRACIETGRUIS
RAMEN	HARDHOUT	RAL 9010 ZUIVERWIT
TUNDEUREN	HARDHOUT	RAL 7013 BRUINGRUIS
ACHTERDEUREN	HARDHOUT	RAL 7013 BRUINGRUIS
VOORDEUR	HARDHOUT	RAL 7013 BRUINGRUIS
RAAMDOORPELS	BETON	RAL 6009 DENNENGROEN
SPEKJANDELEN	BETON	BETONGRUIS
DAKTRIM	BETON	BETONGRUIS / RAL 9010 ZUIVERWIT
DAKBEDEKKING	KERAMISCH	GRAFIETGRUIS
DAKGOTTEN	ALUMINIUM	NATUUREL
HWA	ZINK	NATUUREL
BOEIDELLEN	ZINK	NATUUREL
	HOUT	RAL 9010 ZUIVERWIT

RENDER WONING



SITUATIE

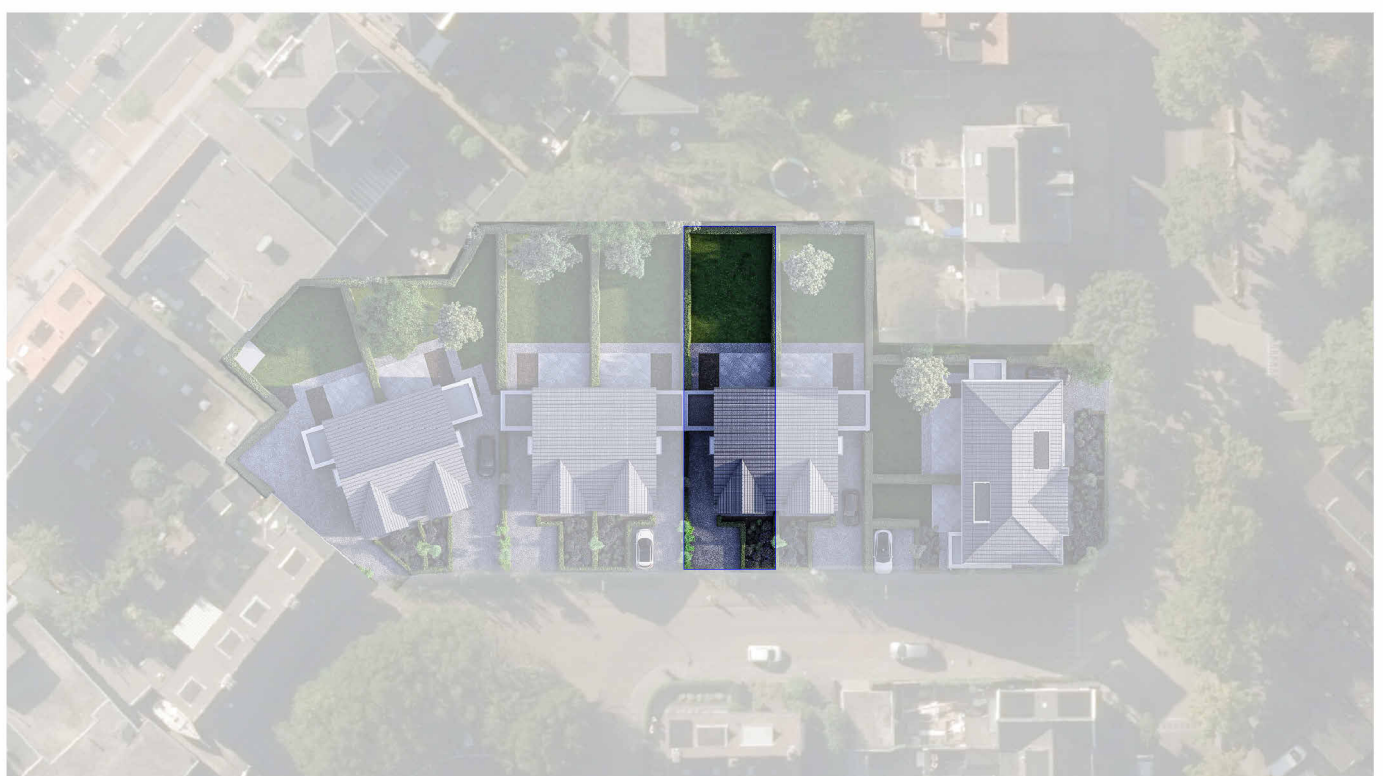

Villa Hyacinthus

Verkoopstekening

Plattegronden, gevels, doorsneden

Project: De Six Hillegom

Bouwlocatie: Sixlaan / Karel Doormanplein

Datum getekend: 08-09-2026

Tekeningnummer: VB-01-4

Projectnummer: 26-0036

Ontwikkelaar:

HILLBORGH

Makelaar:

HEEMBORGH

DE SIX
Hillegom