



Voorgevel

1:100

Linkergevel


1:100

Achtergevel

1:100

Rechtergevel

1:100

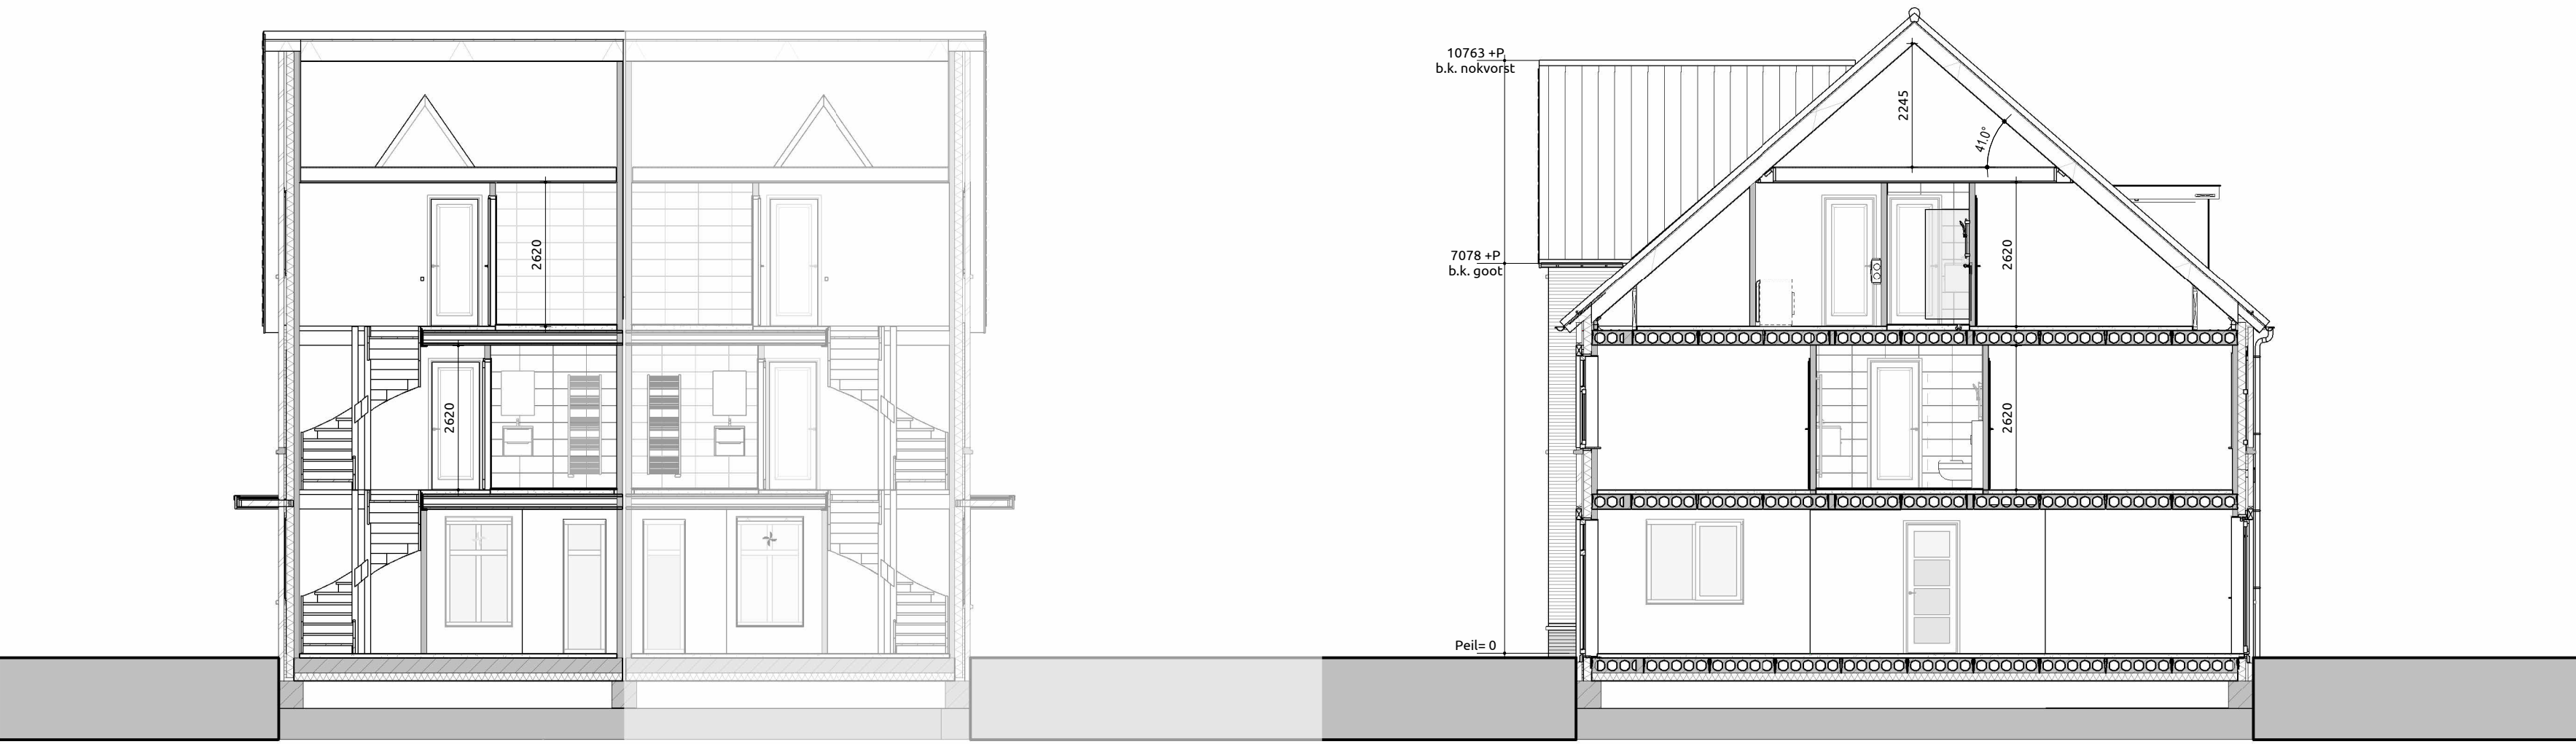


Doorsnede A-A

1:100

Doorsnede B-B

1:100

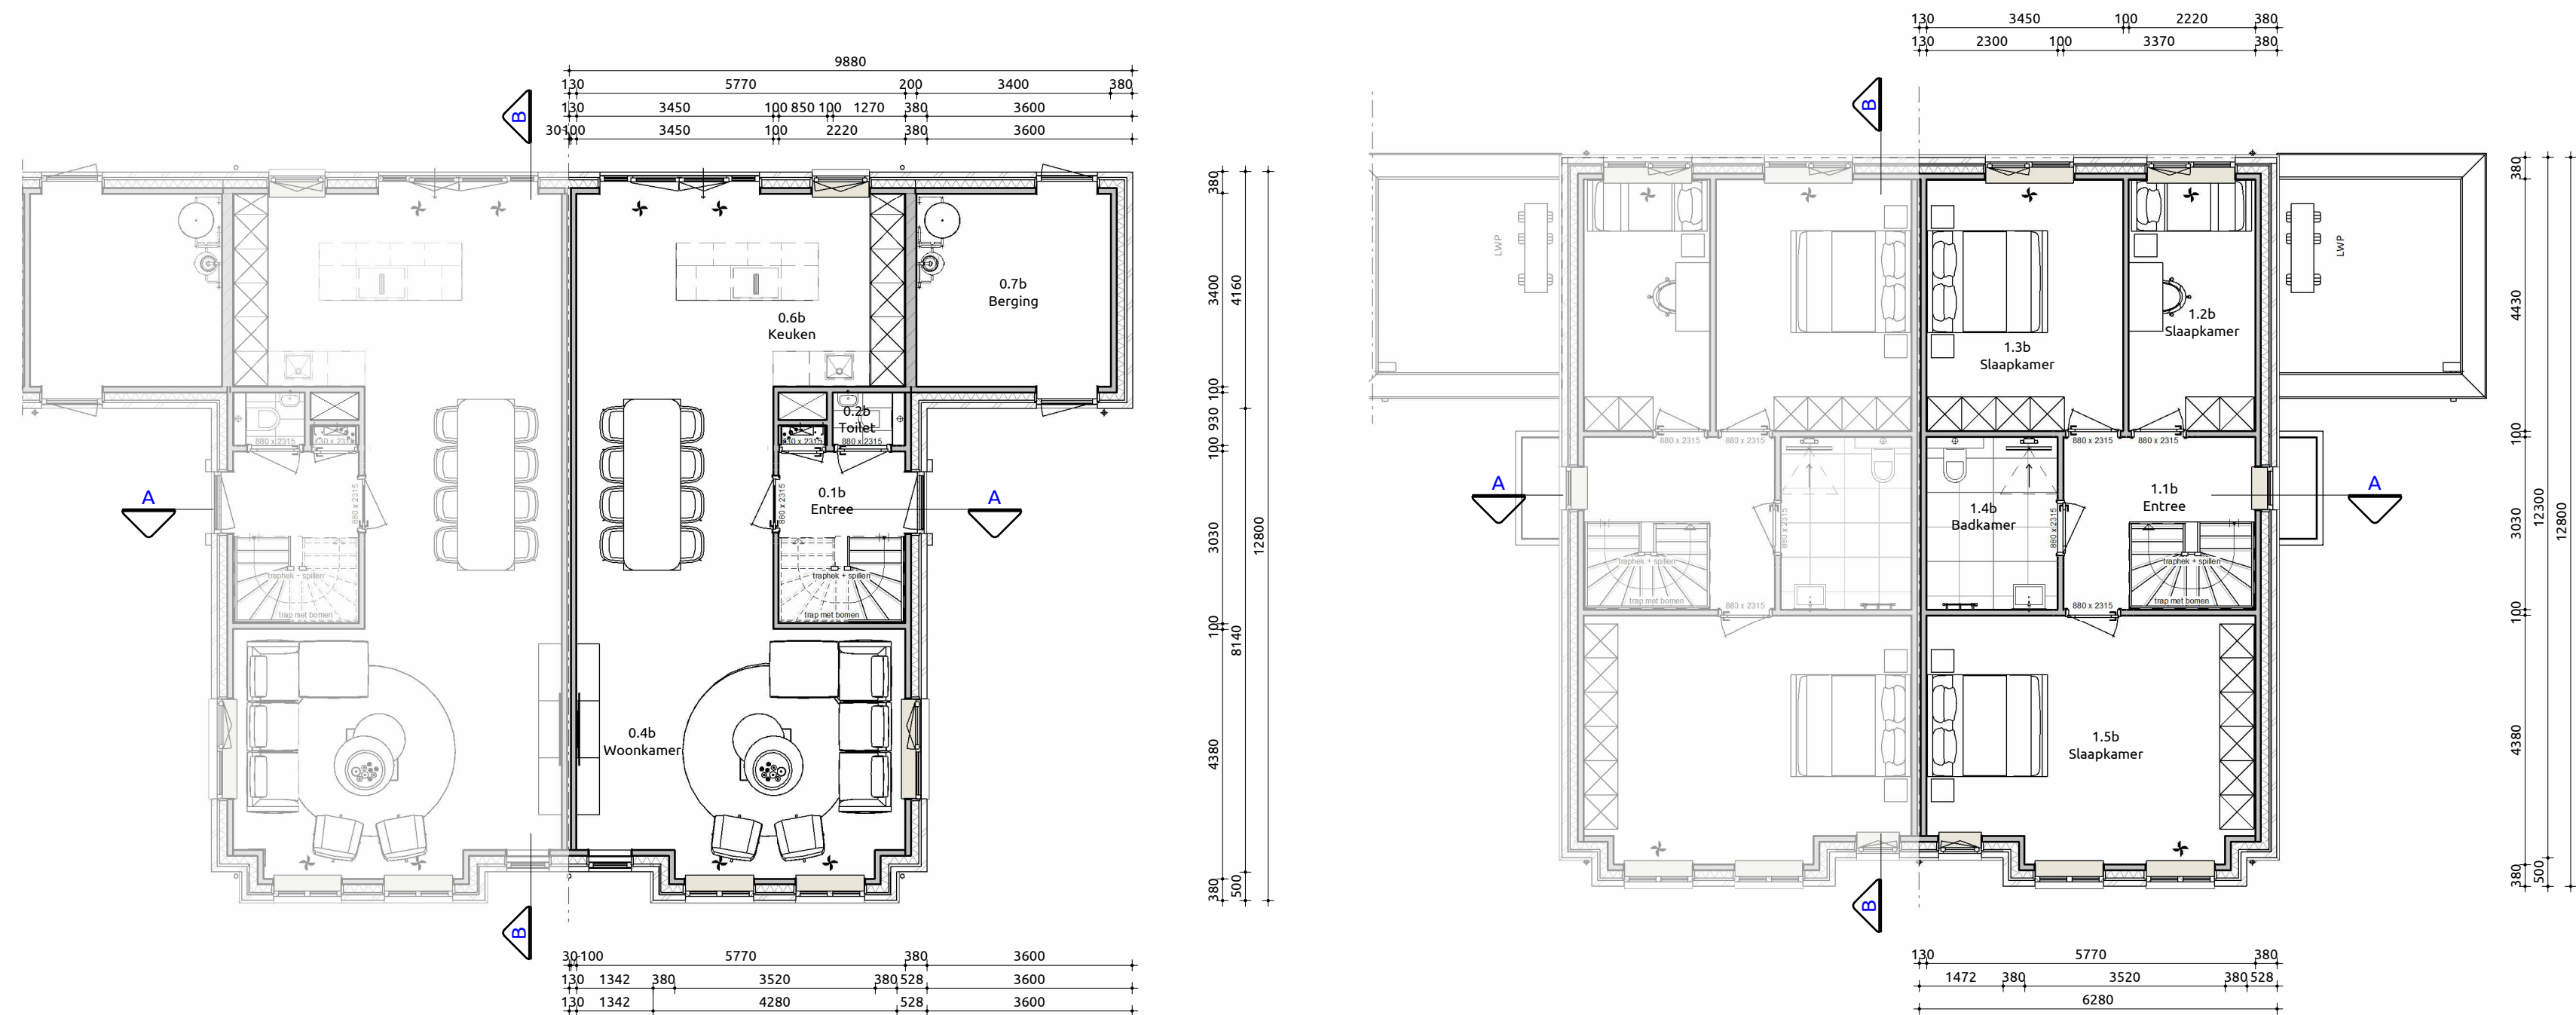


Begane grond

1:100


Eerste verdieping

1:100

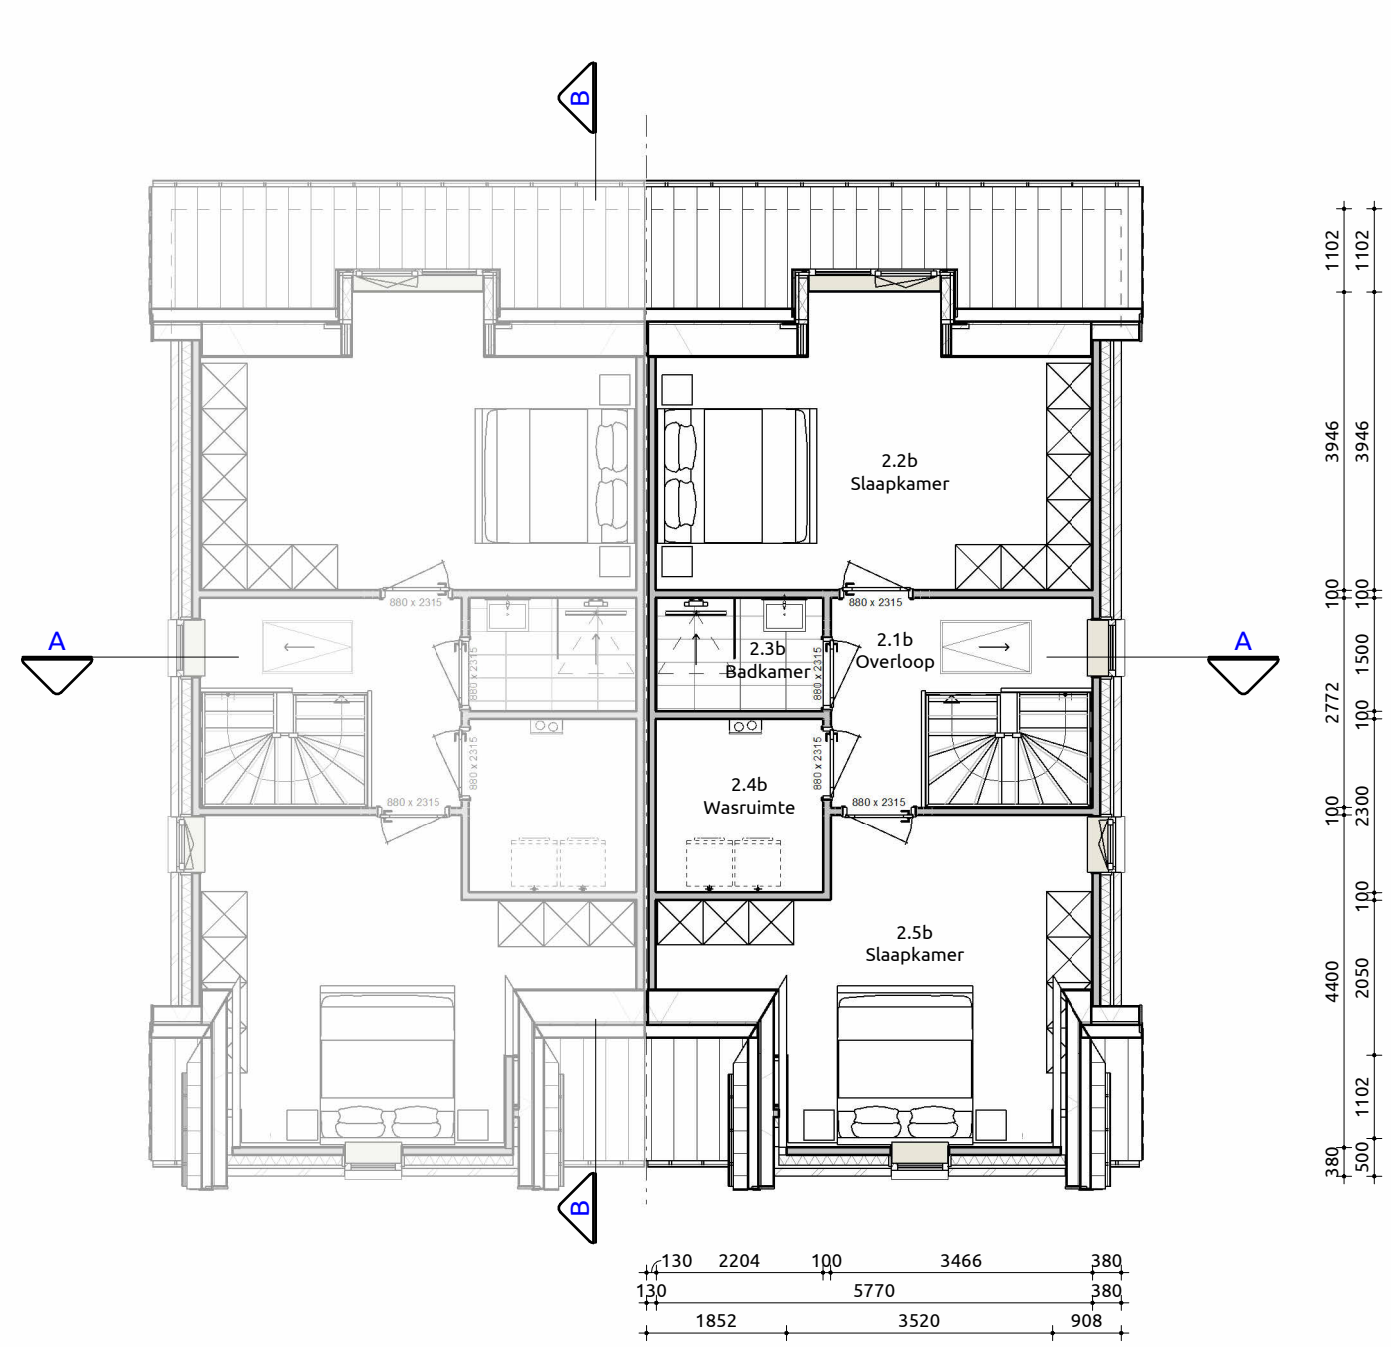

Tweede verdieping

1:100

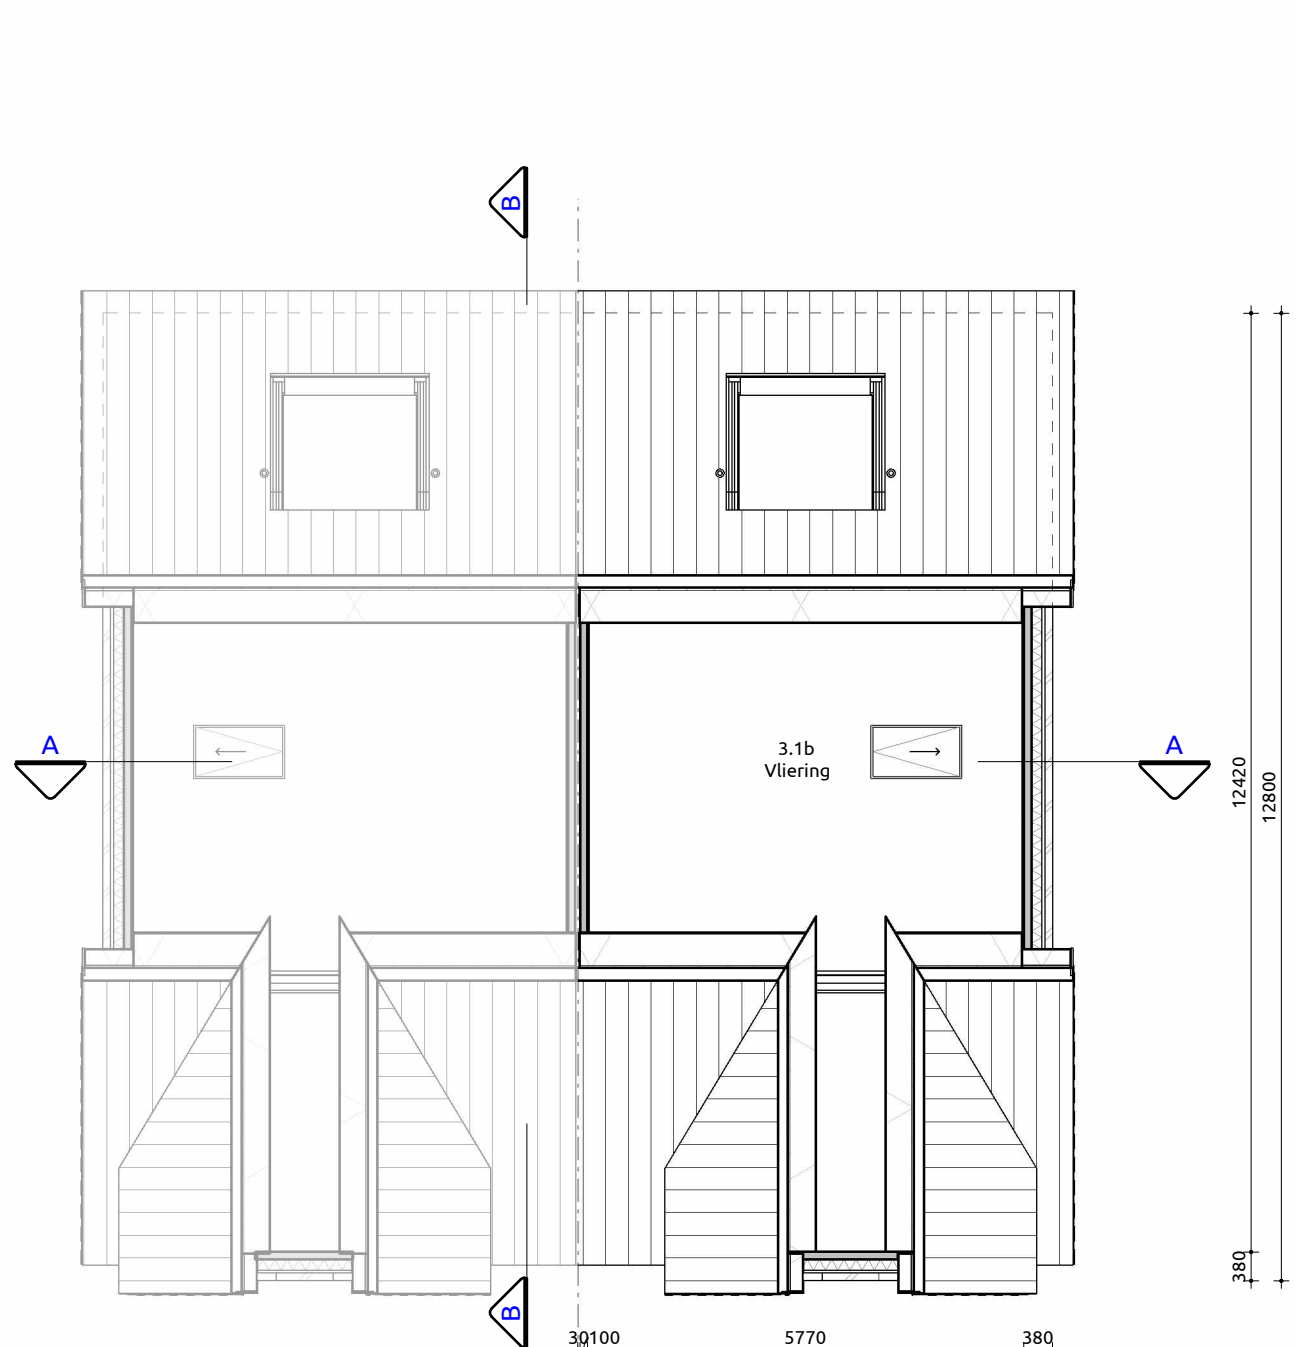

Viering

1:100

VERBLIJFSGEBIED 3				
Nr	Soort ruimte	Naam	Verblifgebied	VO
0.3	Verblifruimte	Woonkamer	1	24.15 m²
0.4	Verblifruimte	Kitchen	1	24.15 m²
				58.46 m²
1.2	Verblifruimte	Slaapkamer	2	10.66 m²
1.3	Verblifruimte	Slaapkamer	2	15.50 m²
				26.16 m²
1.4	Verblifruimte	Slaapkamer	3	24.15 m²
				24.15 m²
2.5	Verblifruimte	Slaapkamer	4	9.17 m²
				9.17 m²
2.2	Verblifruimte	Slaapkamer	5	10.50 m²
				10.50 m²
Totaal				127.84 m²

GEbruIKSOPPERVLAKTEN WONING 3

Nr	Naam	Gebruiksfunctie	GO
0.1	Begane grond	Woonfunctie	81.13 m²
1.1	1e verdieping	Woonfunctie	68.36 m²
2.1	2e verdieping	Woonfunctie	58.44 m²
Totaal			206.12 m²

MASSA WONING 3

Inhoud en oppervlakte	
Onderdeel	Volume
1.1 Houtgebouw	771.34 m³
1.1 Vleguntingswiel aanbouw	55.01 m³
	826.34 m³

BRUTO VLOEROPPERVLAKTE WONING 3

Nr	Naam	Gebruiksfunctie	BVO
0.1	Begane grond	Woonfunctie	94.36 m²
1.1	1e verdieping	Woonfunctie	79.38 m²
2.1	2e verdieping	Woonfunctie	79.38 m²
Totaal			253.13 m²


RENVOOI

GEVEL PLINT	METSELWERK	DONKERBRUIN
GEVEL	METSELWERK	ROODBRUIN
GEVEL ACCENT	METSELWERK	DONKERBRUIN
VOEGWERK	PLATVOL	ANTRACIETGRUIS
KOZIJEN	RAL 9010 ZUIVERWIT	RAL 9010 ZUIVERWIT
RAMEN	HARDHOUT	RAL 7013 BRUINGRUIS
TUNDEUREN	HARDHOUT	RAL 7013 BRUINGRUIS
ACHTERDEUREN	HARDHOUT	RAL 7013 BRUINGRUIS
VOORDEUR	HARDHOUT	RAL 9009 DENNENROEN
RAAMDORPELS	BETON	BETONGRUIS
SPREKENDEN	BETON	BETONGRUIS / RAL 9010 ZUIVERWIT
DANKBEDIJKNING	KERAMISCH	GRANITGRUIS
DAKTRIM	ALUMINIUM	RAL 9010 ZUIVERWIT
DAGGOTEN	ZINK	NATUUREL
HWA	ZINK	NATUUREL
BOEIDELLEN	HOUT	RAL 9010 ZUIVERWIT

RENDER WONING



SITUATIE

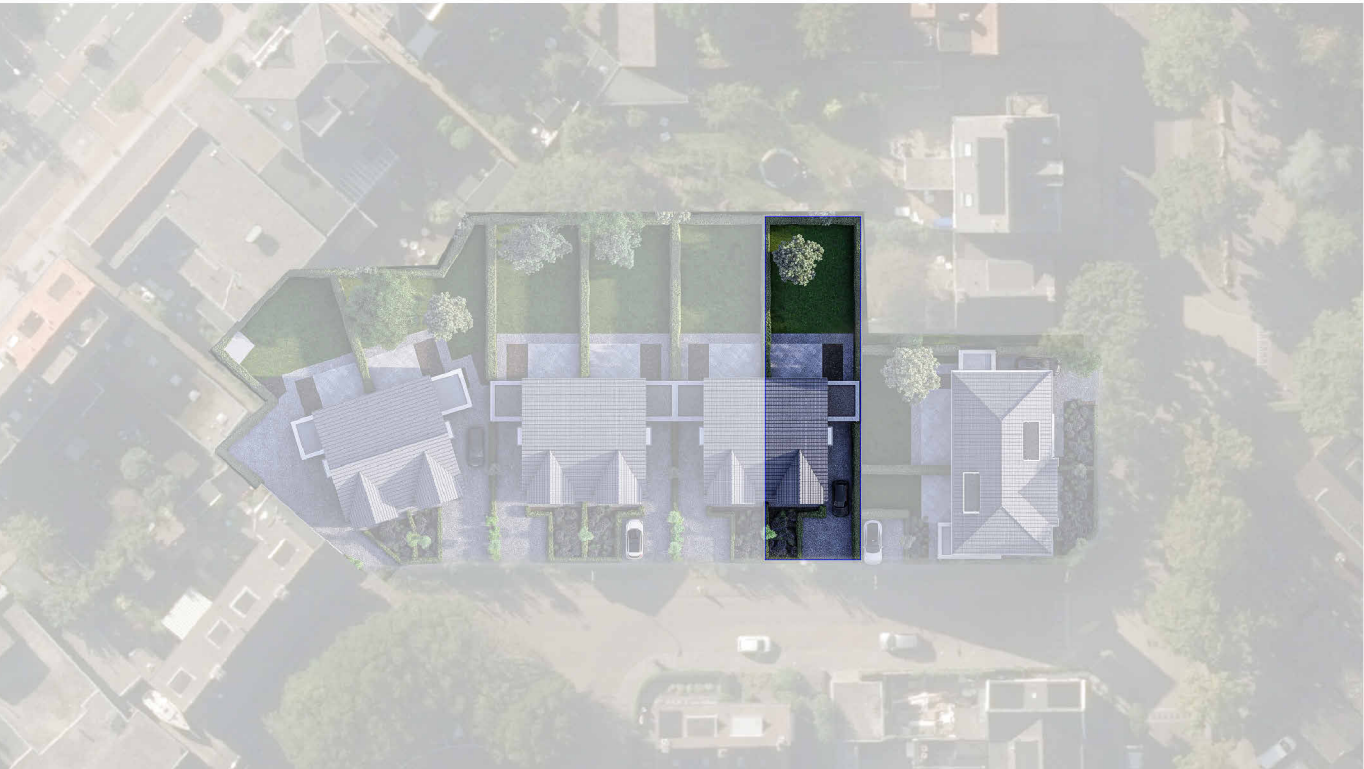

Villa Galanthus

Verkoopstekening

Plattegronden, gevels, doorsneden

Project: De Six Hillegom

Bouwlocatie: Sixlaan / Karel Doormanplein

Datum getekend: 08-09-2026

Tekeningnummer: VB-01-3

Projectnummer: 26-0036

Ontwikkelaar:

Makelaar:

HILLBORGH

HEEMBORGH

DE SIX
Hillegom